


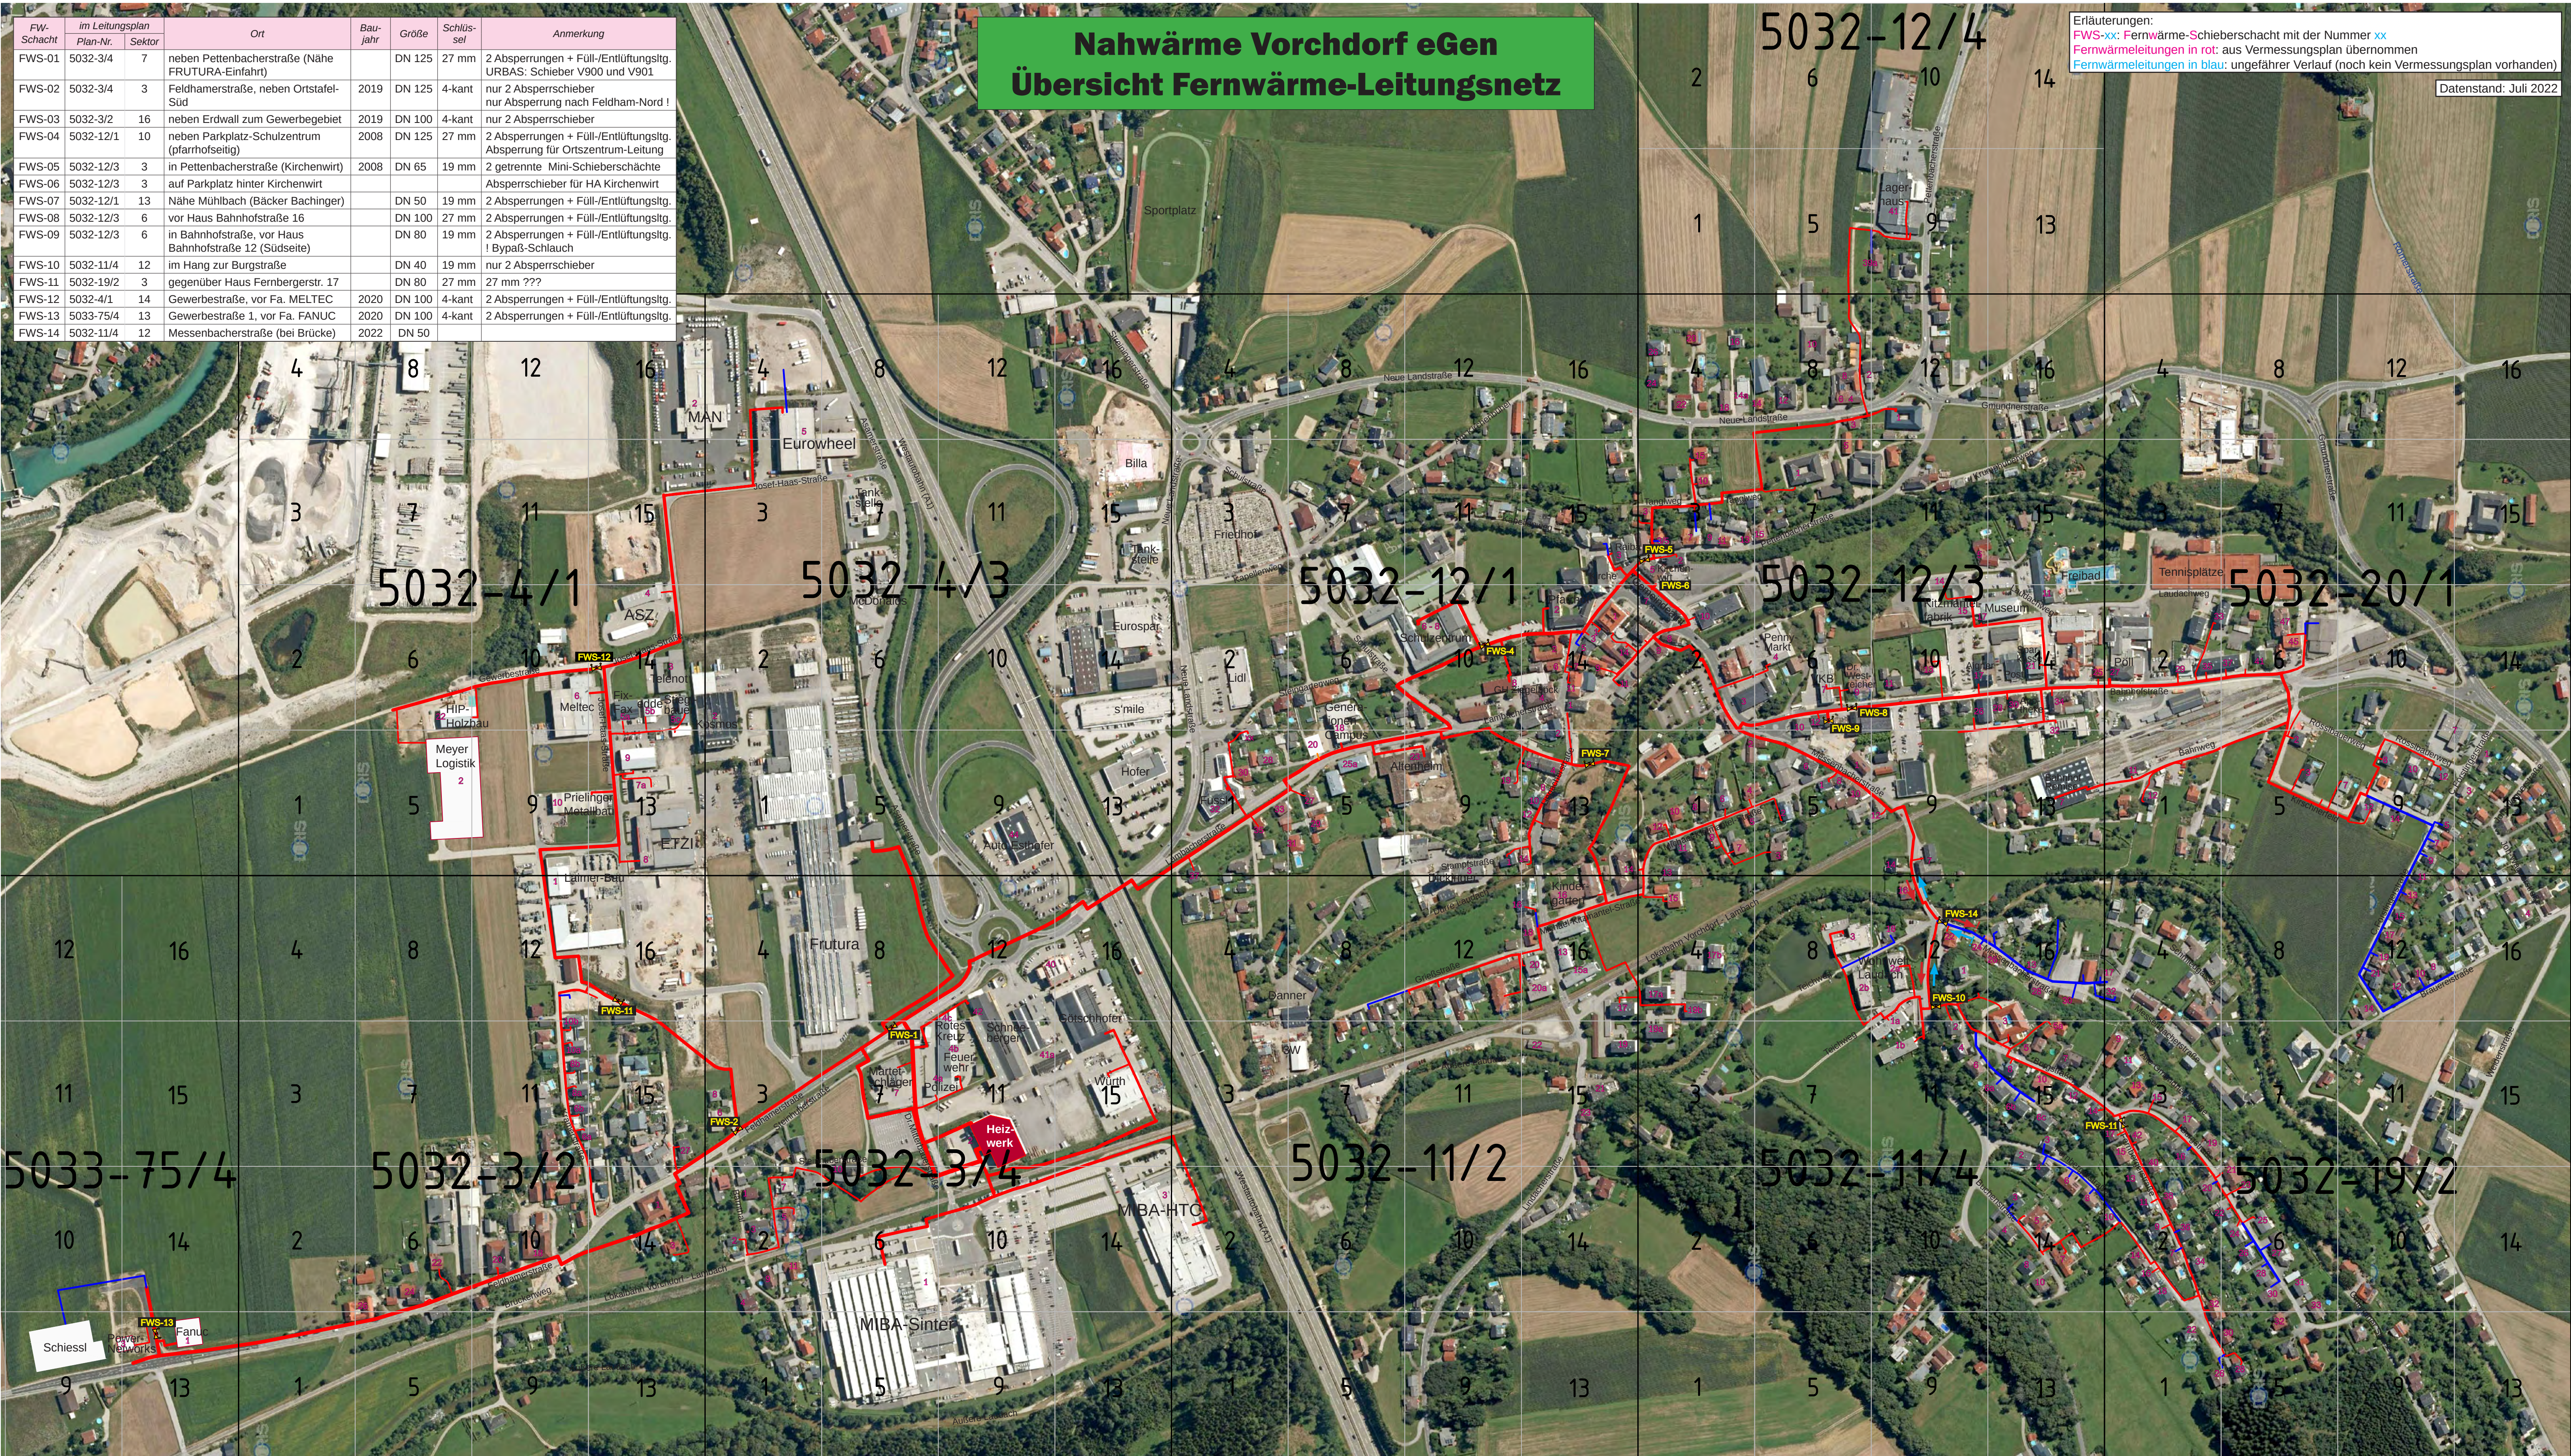

FW-Schacht	im Leitungsplan Plan-Nr.	Sektor	Ort	Bau-jahr	Größe	Schlüs-sel	Anmerkung
FWS-01	5032-3/4	7	neben Pettenbacherstraße (Nähe FRUTURA-Einfahrt)		DN 125	27 mm	2 Absperungen + Füll-/Entlüftungstg. URBAS: Schieber V900 und V901
FWS-02	5032-3/4	3	Feldhamerstraße, neben Ortstafel-Süd	2019	DN 125	4-kant	nur 2 Absperschieber nur Absperung nach Feldham-Nord !
FWS-03	5032-3/2	16	neben Erdwall zum Gewerbegebiet	2019	DN 100	4-kant	nur 2 Absperschieber
FWS-04	5032-12/1	10	neben Parkplatz-Schulzentrum (pfarrhofseitig)	2008	DN 125	27 mm	2 Absperungen + Füll-/Entlüftungstg. Absperung für Ortszentrum-Leitung
FWS-05	5032-12/3	3	in Pettenbacherstraße (Kirchenwirt)	2008	DN 65	19 mm	2 getrennte Mini-Schieberschächte
FWS-06	5032-12/3	3	auf Parkplatz hinter Kirchenwirt				Absperschieber für HA Kirchenwirt
FWS-07	5032-12/1	13	Nähe Mühlbach (Bäcker Bachinger)		DN 50	19 mm	2 Absperungen + Füll-/Entlüftungstg.
FWS-08	5032-12/3	6	vor Haus Bahnhofstraße 16		DN 100	27 mm	2 Absperungen + Füll-/Entlüftungstg.
FWS-09	5032-12/3	6	in Bahnhofstraße, vor Haus Bahnhofstraße 12 (Südseite)		DN 80	19 mm	2 Absperungen + Füll-/Entlüftungstg. ! Bypaß-Schlauch
FWS-10	5032-11/4	12	im Hang zur Burgstraße		DN 40	19 mm	nur 2 Absperschieber
FWS-11	5032-19/2	3	gegenüber Haus Fernbergerstr. 17		DN 80	27 mm	27 mm ???
FWS-12	5032-4/1	14	Gewerbestraße, vor Fa. MELTEC	2020	DN 100	4-kant	2 Absperungen + Füll-/Entlüftungstg.
FWS-13	5033-75/4	13	Gewerbestraße 1, vor Fa. FANUC	2020	DN 100	4-kant	2 Absperungen + Füll-/Entlüftungstg.
FWS-14	5032-11/4	12	Messenbacherstraße (bei Brücke)	2022	DN 50		

Erläuterungen:
FWS-xx: Fernwärme-Schieberschacht mit der Nummer xx
Fernwärmeleitungen in rot: aus Vermessungsplan übernommen
Fernwärmeleitungen in blau: ungefähre Verlauf (noch kein Vermessungsplan vorhanden)

Datenstand: Juli 2022